



PLANTA




ELEVACION LATERAL IZQUIERDA

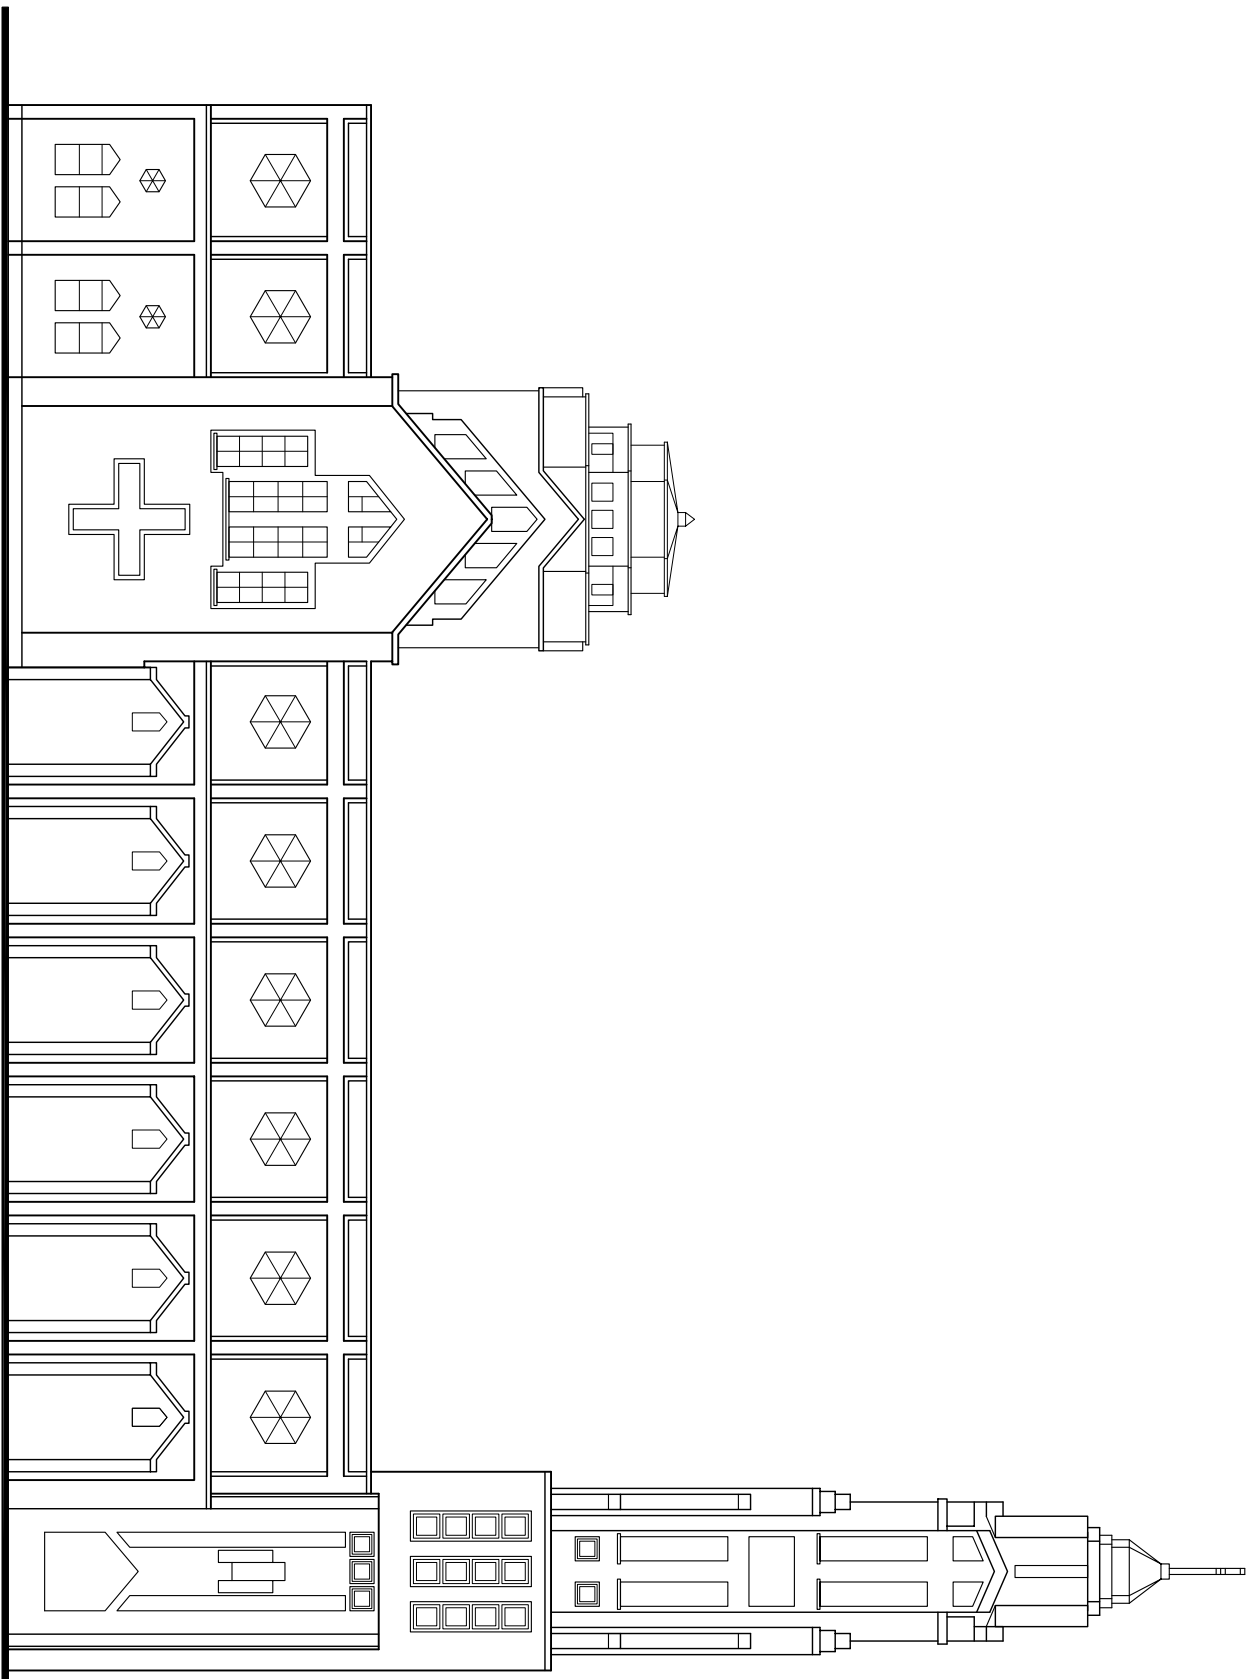

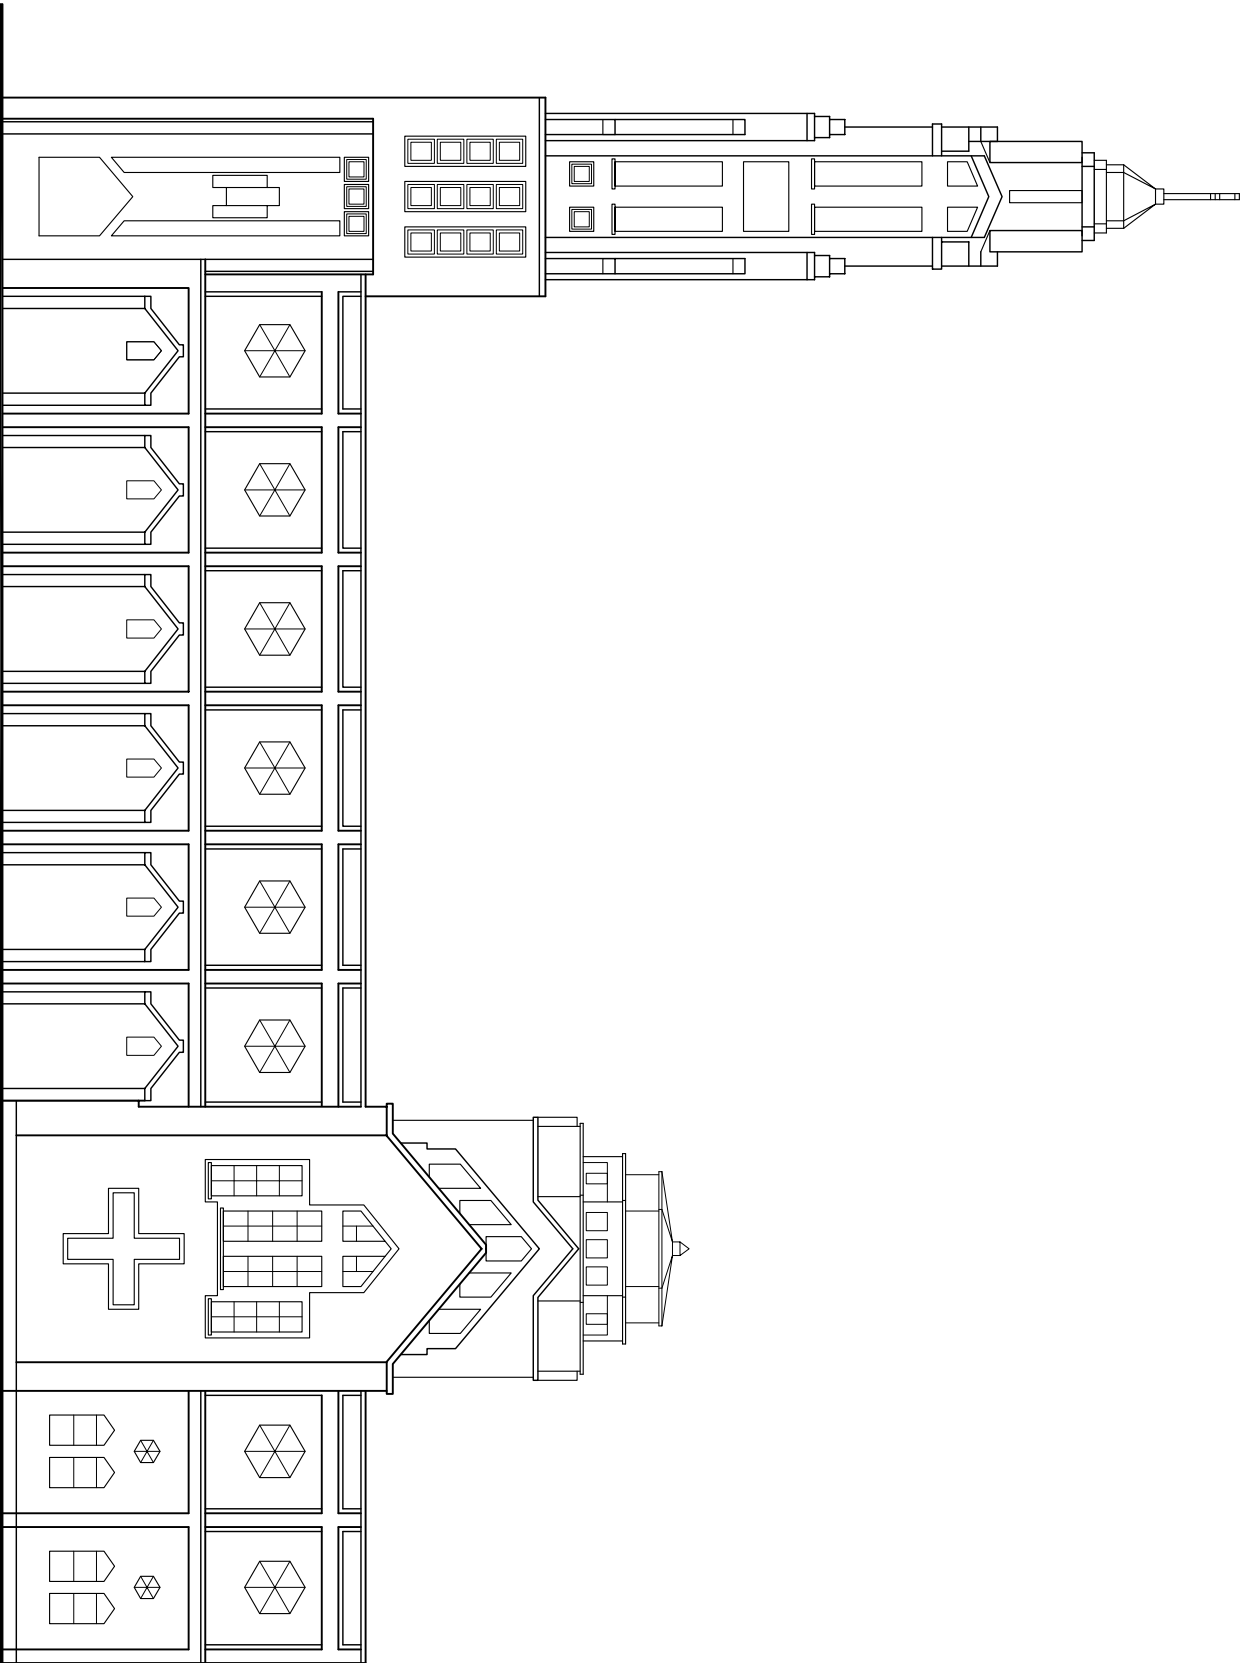


ELEVACION LATERAL DERECHA



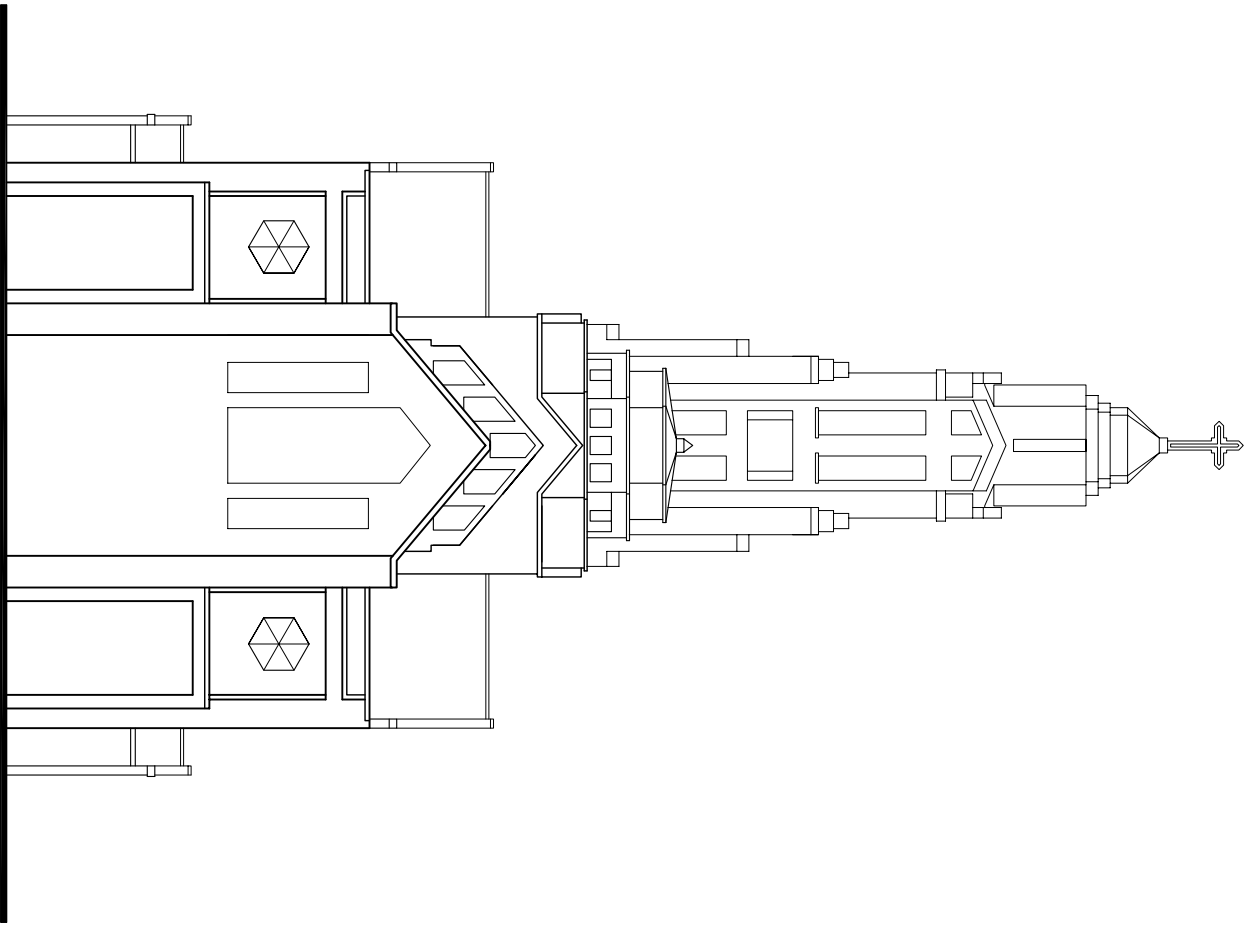


ELEVACION POSTERIOR

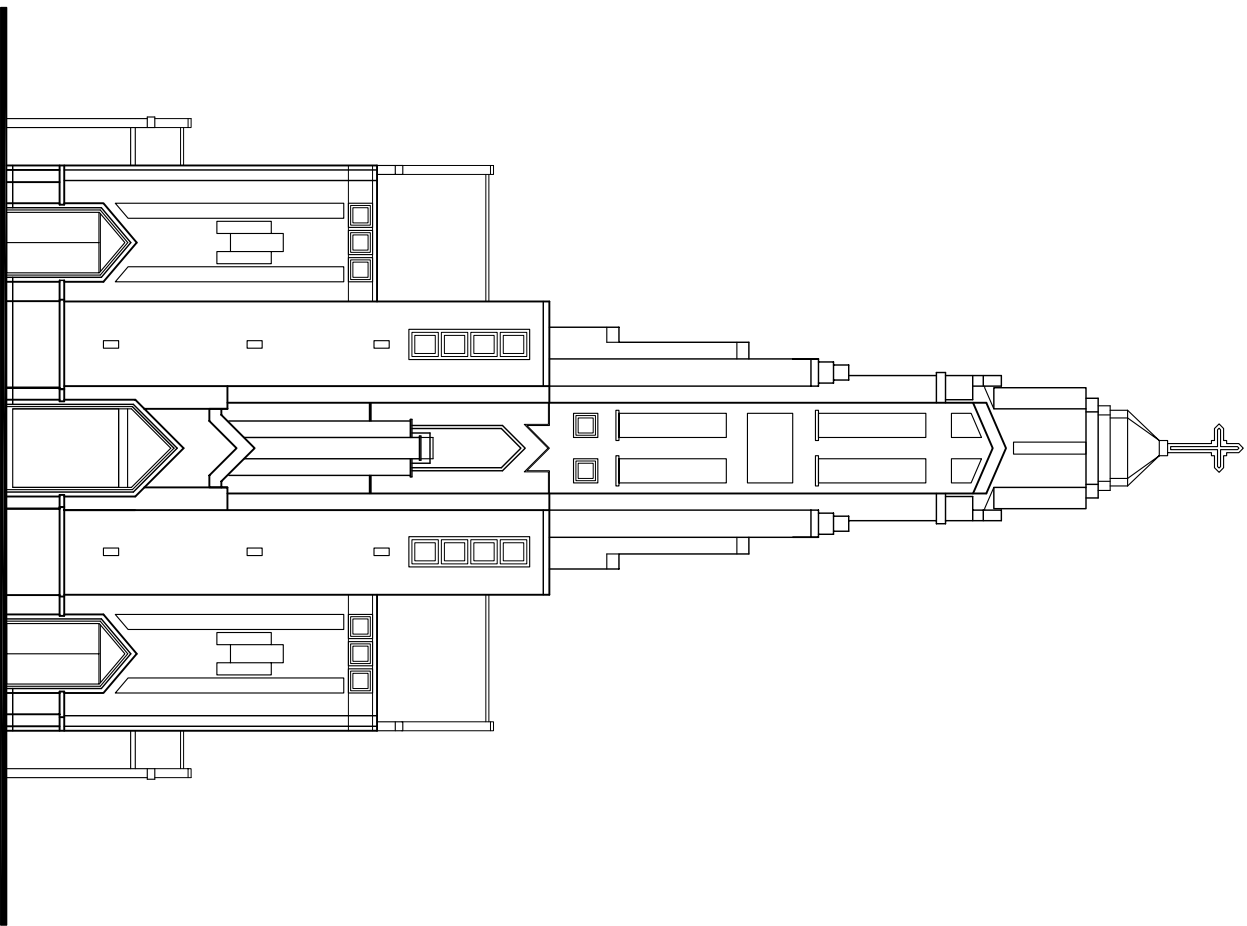


ELEVACION FRONTAL



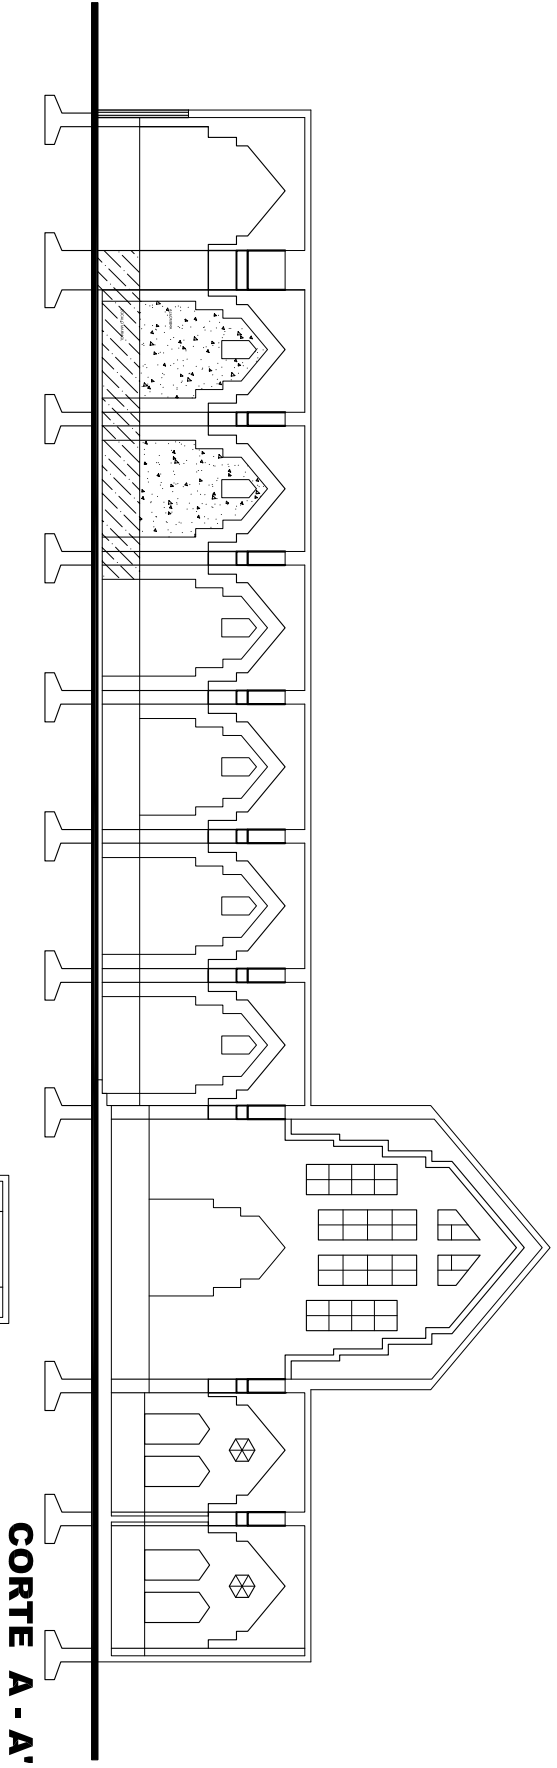

CORTE A - A'

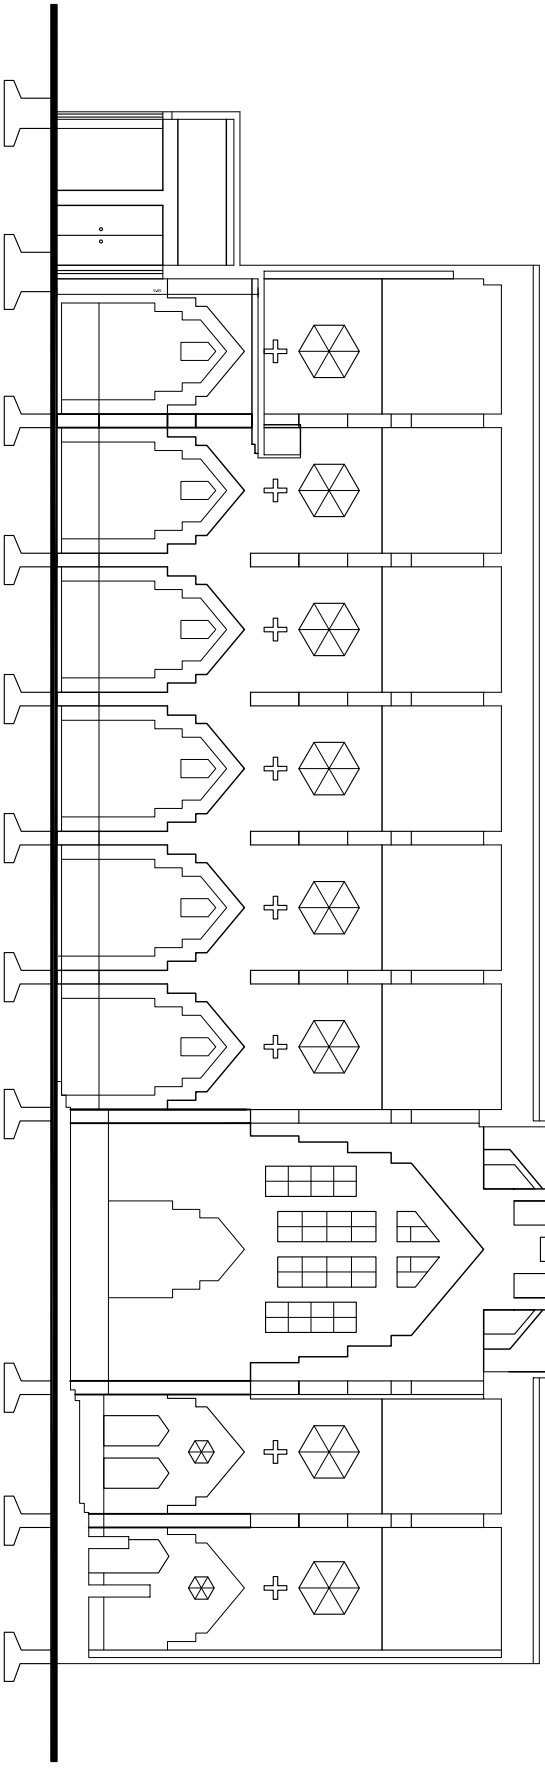

CORTE B - B'

